

A N U N T

In atentia persoanelor care doresc rezervarea locurilor de parcare in parcare de resedinta Z 204- (curte interioara a blocurilor B31,B33,B34,B32 - str. Rosiorilor/B-dul 1 Decembrie 1918)

Avand in vedere ca lucrarile de resistemizare a parcarii din curtea interioara a blocurilor B31, B33, B34, B32-str.Rosiorilor/B-dul 1 Decembrie 1918 (Z 204) au dus la suplimentarea locurilor de parcare de pe acest amplasament, va comunicam ca:

Incepand cu data de 24.12.2020, vor fi contactate in vederea confirmarii pozitiei din parcare nou amenajata prezentata in schita anexa, persoanele care:



- a) - sunt incadrate in grad de handicap;
- b) - la data prezentului anunt au rezervate si platite locuri de parcare;
- c) - au detinut garaje pentru care s-a dispus desfiintarea acestora;

Ulterior, se vor afisa anunturi la scarile blocurilor si pe site-ul S.U.P.A.G.L. Braila (www.supagl-primariabraila.ro), cu specificarea **orei si datei** de la care locurile ramase disponibile (culoare verde) pot fi rezervate numai prin accesarea aplicatiei informatice in vederea rezervarii si platii, online (<https://parcaribraila.gisapp.ro>, parcaribraila.gisapp.ro, Primariabraila → SmartCity → Rezervare Parcare Domiciliu Online) sau la sediul S.U.P.A.G.L. Braila cu sprijinul reprezentantilor institutiei, zilnic de luni-joi (8.00-15.00), vineri (8.00-12.00).


Primaria Braila-S.U.P.A.G.L. Braila

Z.204

85

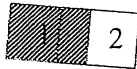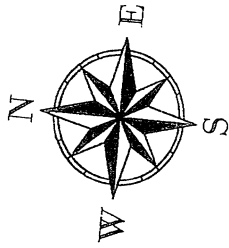


Rosiorilor

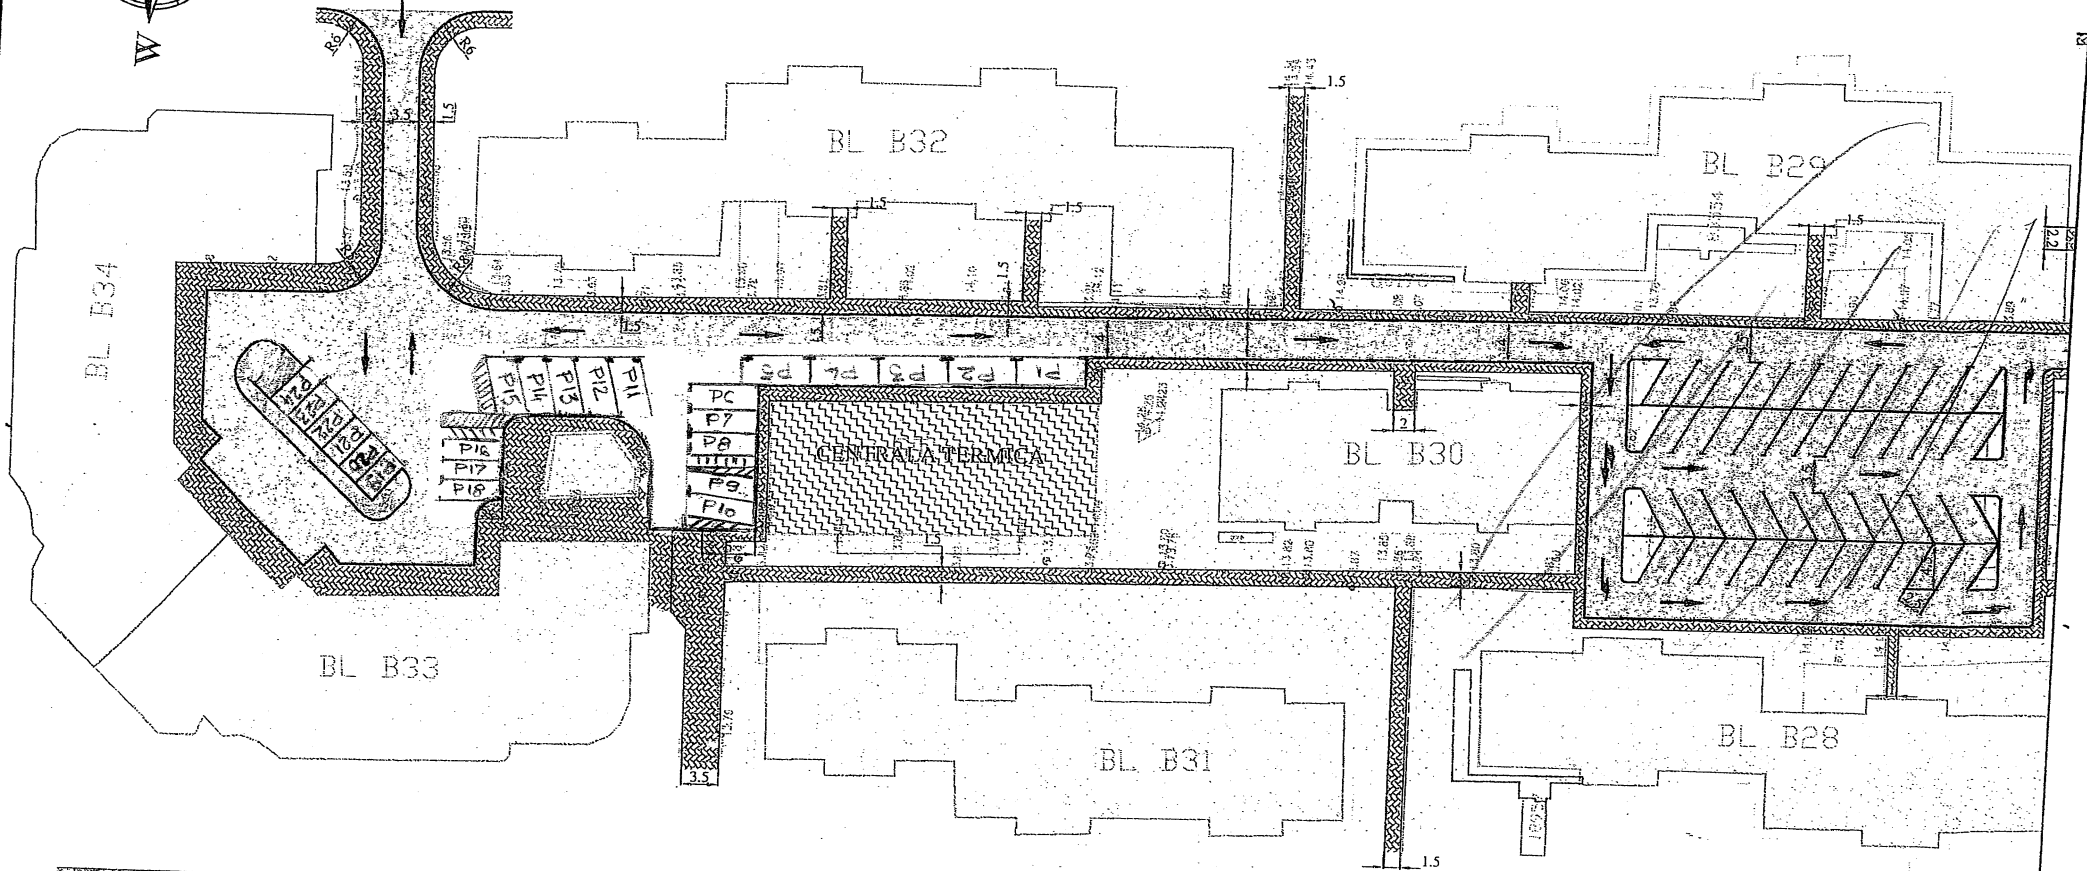

B-dul Dorobantilor

Detaliu loc parcare

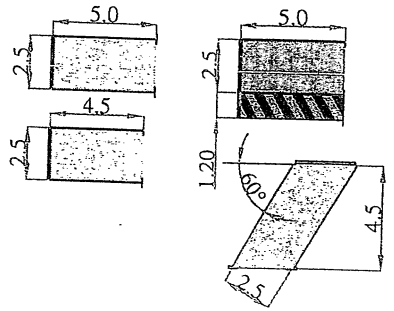

LEGENDA

- SUPRAFAȚA TOTALĂ: 9.670 mp
- Număr locuri parcare proiectate: 79
- Număr locuri parcare persoane handicap proiectate: 4
- Suprafața carosabil - S=3.725 mp
- Suprafață trotuare - S=1.767 mp
- Suprafață spațiu verde proiectat - S=3.778 mp
- Centrala termică- S=400 mp
- Bordura tip 20x25 -L= 1.131 ml
- Bordura tip 10x15 -L= 1.293 ml

Dr.Ing. Vasile Boboc	A-1, B2, D2					2018	2018		
Verificator	Semnătura	Cerința	Aut. nr.	Rev. nr.	Data	Detalii revizie	Proiectat	Verificat	A probat
SC MABAS SRL Iași, Str. Nicolina nr. 64, et. 1, birou 6 Clădirea RACEMI			Referat nr.		Beneficiar: Municipiul Brăila				
Specificație	Numele și prenumele	Semnătura		Proiect: Modernizare parcare - lot 6			FAZA D.A.L.I.		
SEF PROIECT	ing. Alexandru COZAR			Plan de situație propus - parcare blocuri B25-B34					
PROIECTANT	ing. Dragoș CĂLUGĂRU								
DESENAT	ing. Paul LOREŢ								
Data: 2018	Scara: 1:500	REV. NR.: 0	Nr. proiect: 25/2018						